


Załącznik
do uchwały Nr VIII/66/2003
Rady Gminy w Sadownem
z dnia 25.08.2003r.

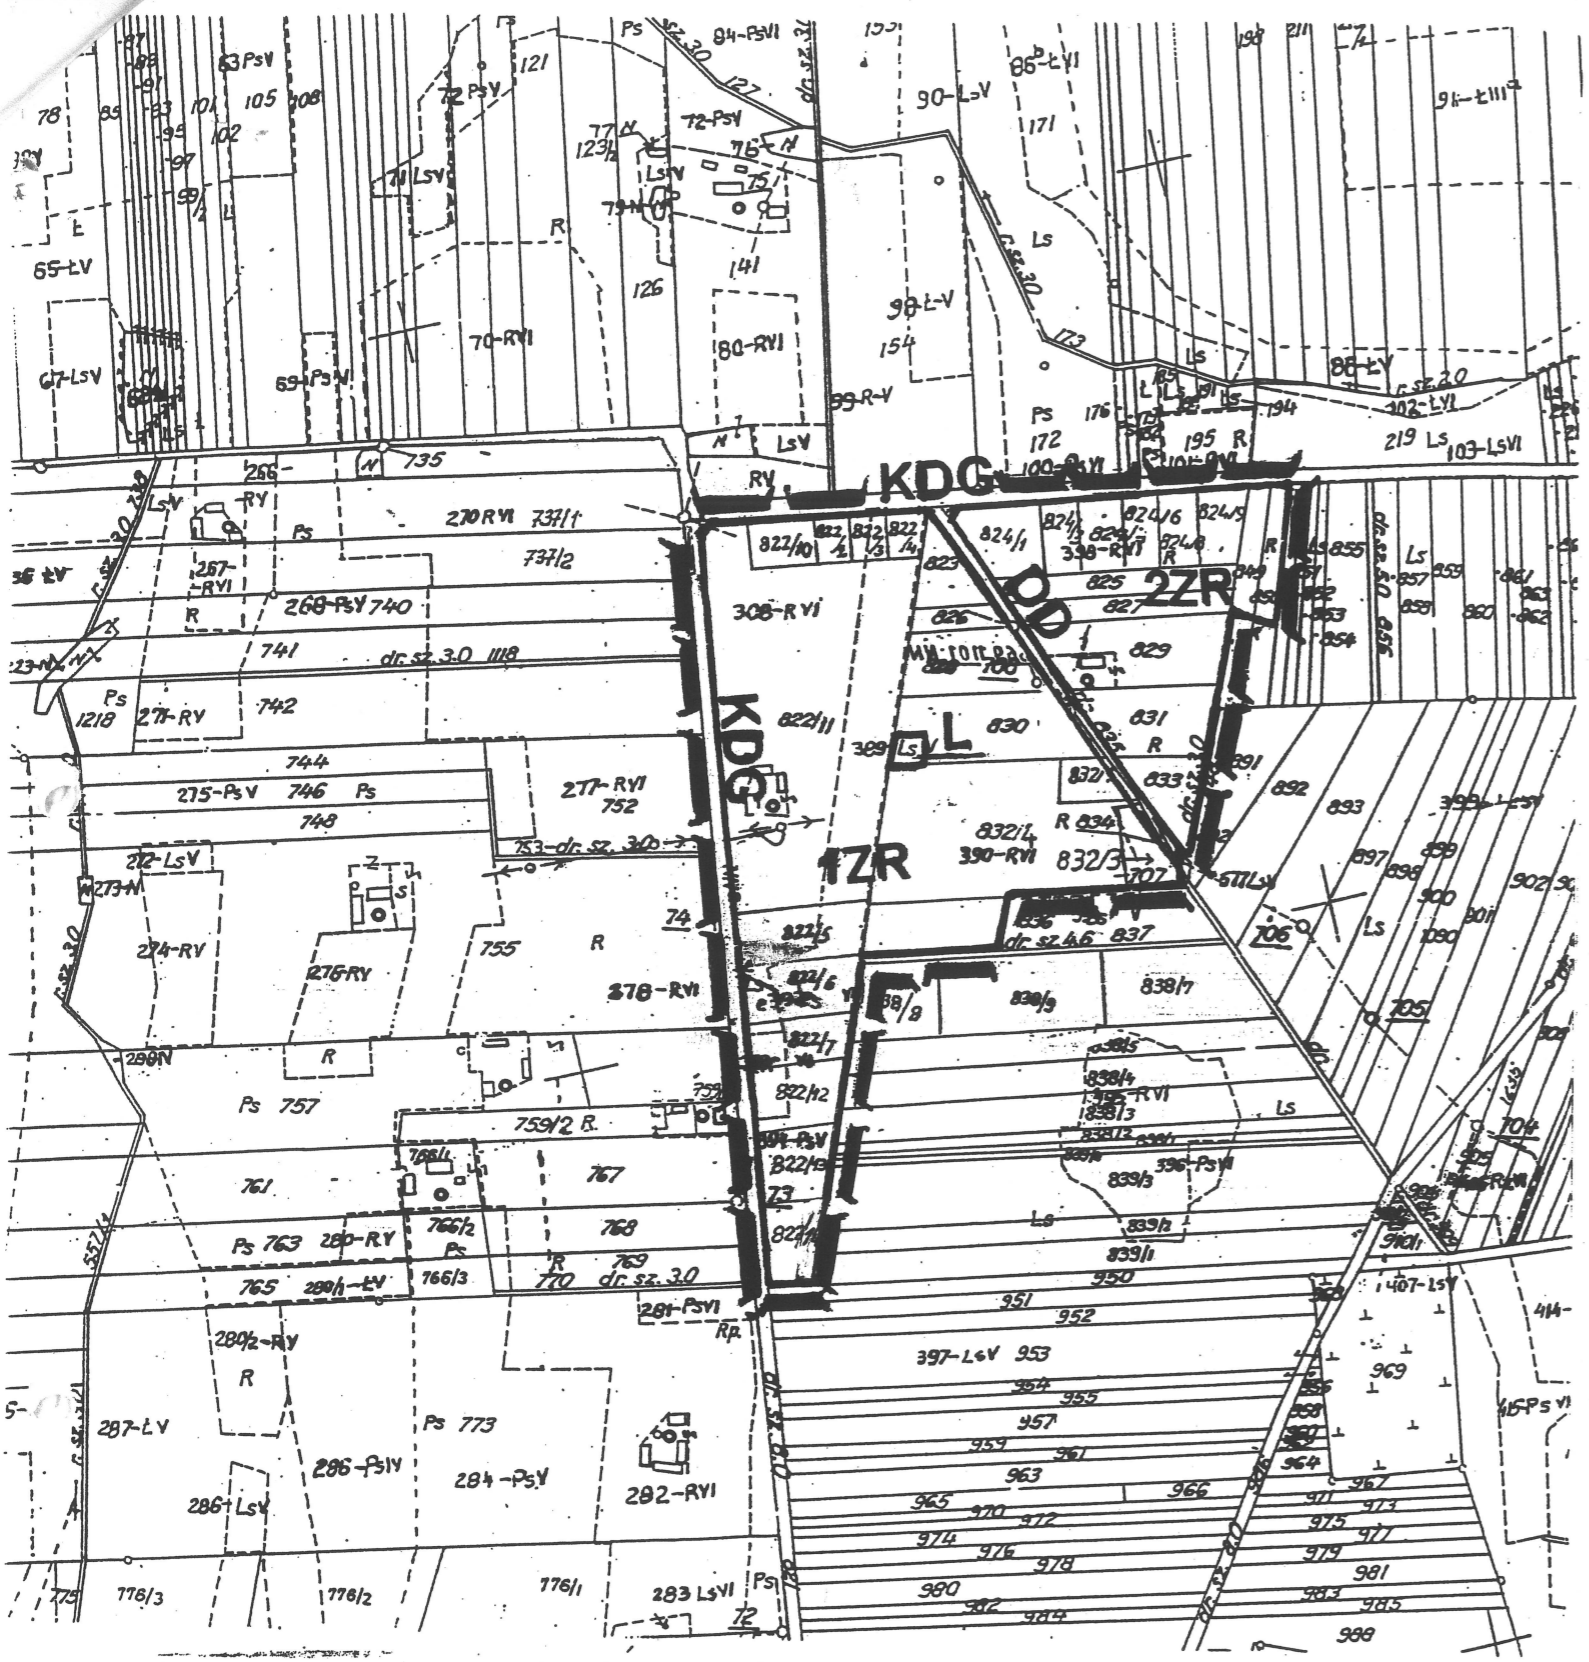

ZMIANA MIEJSCOWEGO PLANU OGÓLNEGO ZAGOSPODAROWANIA PRZESTRZENNEGO GMINY SADOWNE POWIAT GMINA WIEŚ PŁATKOWNICA

WĘGROWSKI
SADOWNE
skala 1:5000

LEGENDA

	GRANICA OPRACOWANIA
	LINIE ROZGRANICZAJĄCE TERENY O RÓŻNYCH FUNKCJACH I RÓŻNYCH ZASADACH ZAGOSPODAROWANIA
	TERENY ZABUDOWY LETNISKOWEJ
	TERENY LASÓW
	DROGA GMINNA NR 3637006 PŁATKOWNICA-SÓJKÓWEK
	DROGA DOJAZDOWA

SADOWNE
Płatkownica
1:2
5000

1067/2002
02.07.24

Dokument jest częścią integralną mapy
nie wolno go kopiować, rozpowszechniać
lub przekazywać w inny sposób bez
zgody wytwórcy. Wszelkie zmiany
dokonywane bez zgody wytwórcy
są nielegalne.

OPRACOWAŁA :

PRZEWODNICZĄCY
RADY GMINY

Jerzy Wycech