MAPA ZASADNICZA

Skala 1:1000

Nr kancelaryjny: G.6642.1615.2016

Układ współrzędnych płaskich: 2000
Układ odniesienia wysokości: Kronsztad '86
Województwo: mazowieckie
Powiat: węgrowski
Jednostka ewidencyjna: 143307_2, SADOWNE
Obręb ewidencyjny: PŁATKOWNICA, MORZYCZYN WŁOŚ., SADOLEŚ
Nr działki: *WG ZAŁĄCZNIKA*

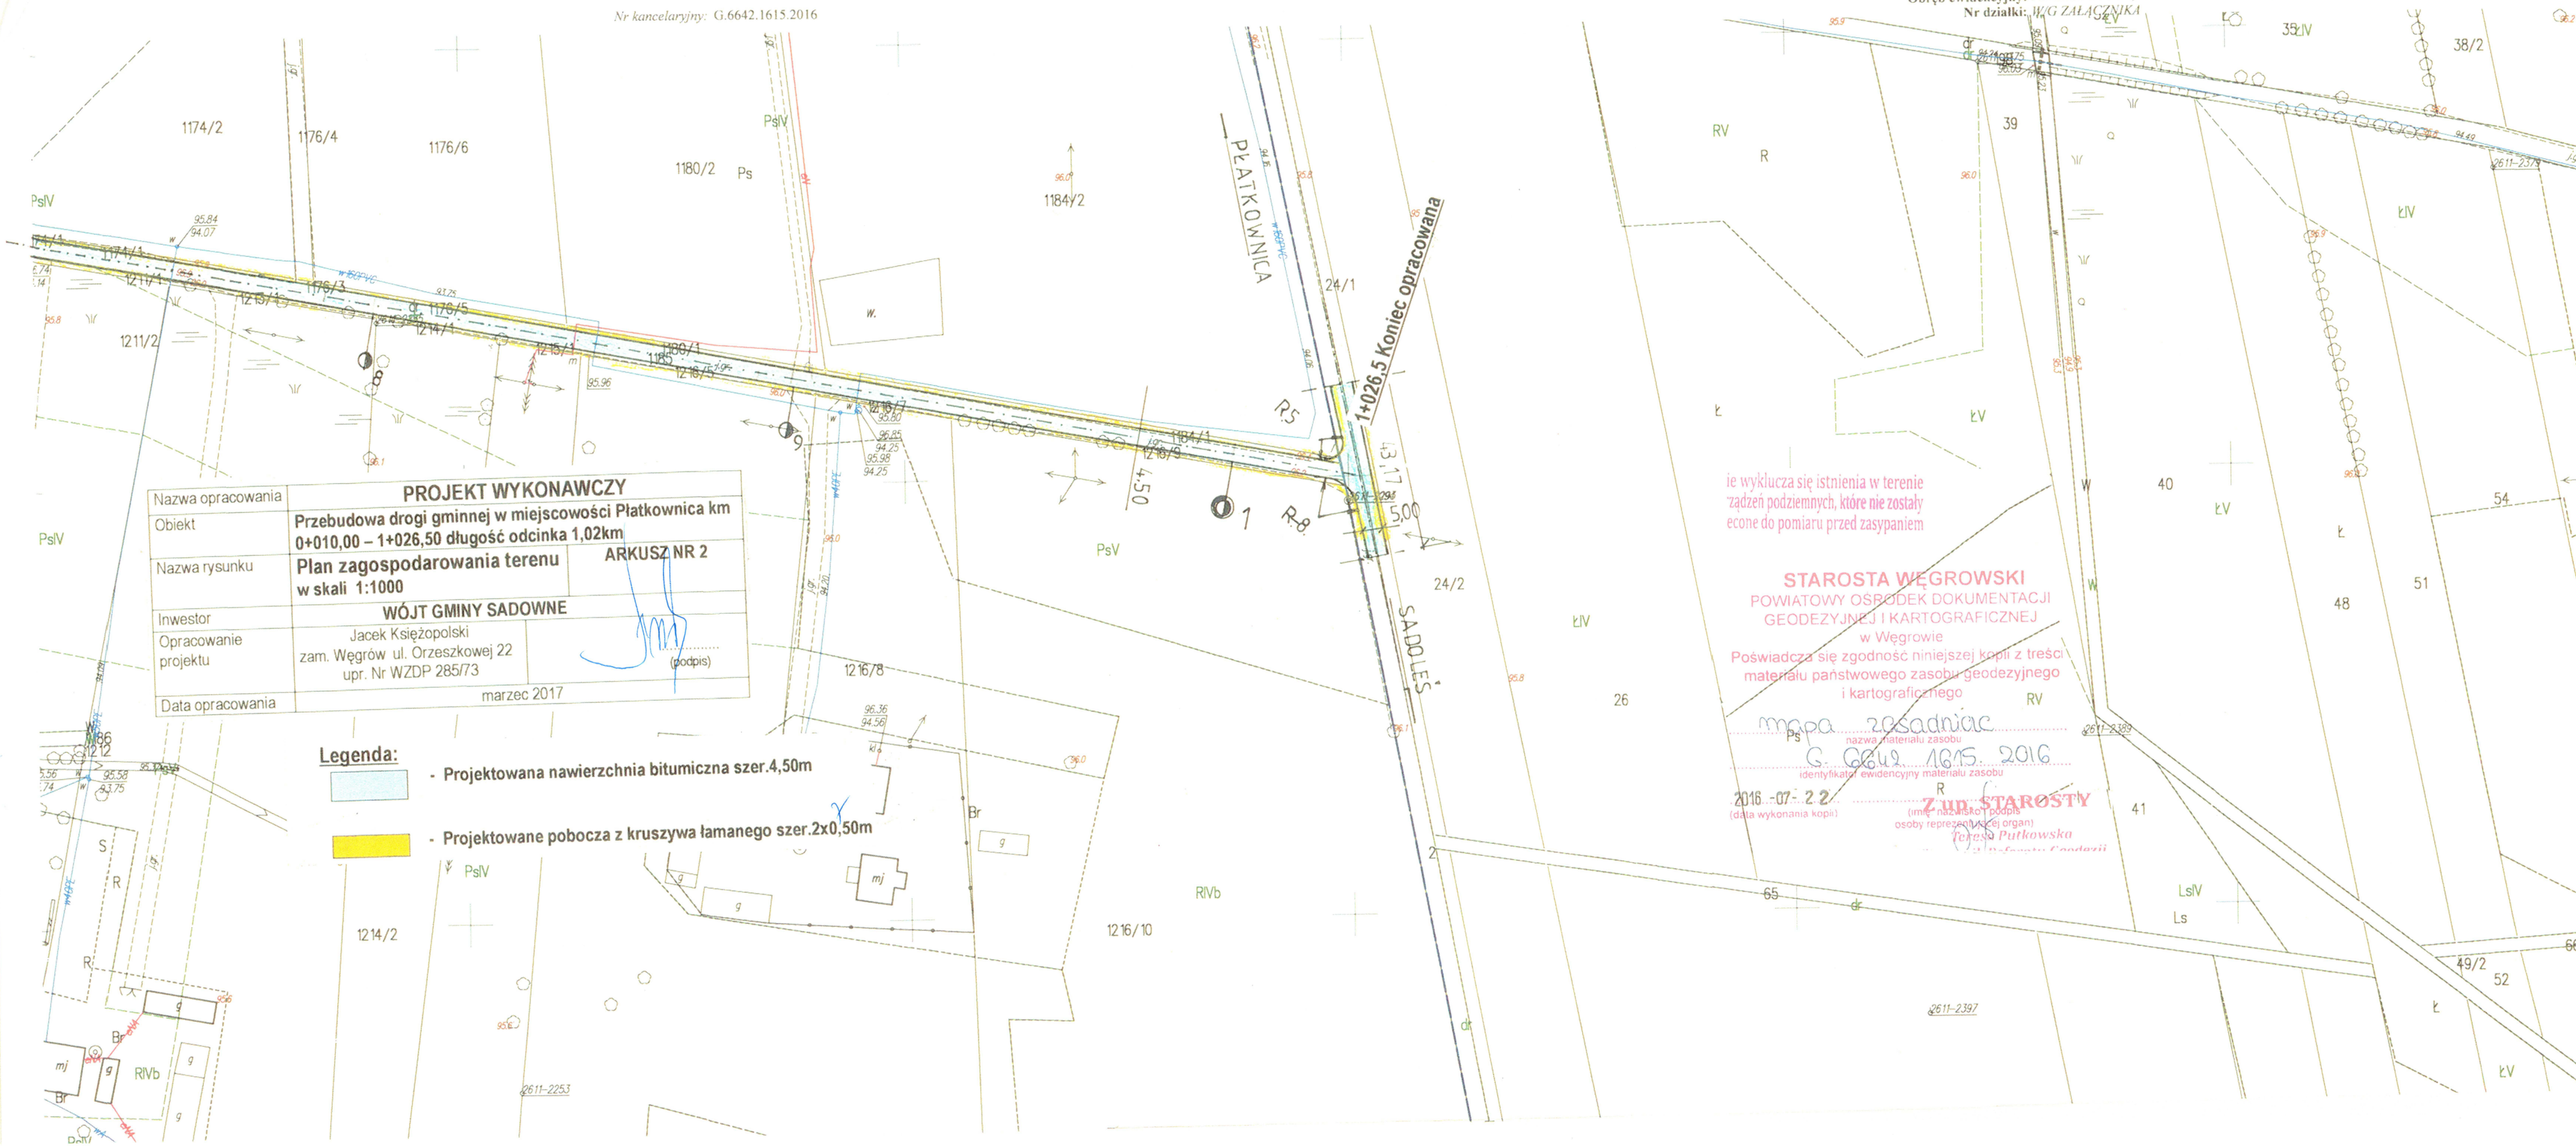

Nazwa opracowania	**PROJEKT WYKONAWCZY**	
Obiekt	**Przebudowa drogi gminnej w miejscowości Płatkownica km 0+010,00 – 1+026,50 długość odcinka 1,02km**	
Nazwa rysunku	**Plan zagospodarowania terenu w skali 1:1000**	**ARKUSZ NR 2**
Inwestor	**WÓJT GMINY SADOWNE**	
Opracowanie projektu	Jacek Księżopolski zam. Węgrów ul. Orzeszkowej 22 upr. Nr WZDP 285/73	..... (podpis)
Data opracowania	marzec 2017	

ie wyklucza się istnienia w terenie
ządzeń podziemnych, które nie zostały
econe do pomiaru przed zasypaniem

STAROSTA WĘGROWSKI
POWIATOWY OŚRODEK DOKUMENTACJI
GEODEZYJNEJ I KARTOGRAFICZNEJ
w Węgrowie
Poświadcza się zgodność niniejszej kopii z treścią
materiału państwowego zasobu geodezyjnego
i kartograficznego
mapa zasadnicza
nazwa materiału zasobu
G. 6642. 1615. 2016
identyfikator ewidencyjny materiału zasobu
2016 -07- 22
(data wykonania kopii)
Z up. STAROSTY
(imię, nazwisko, podpis osoby reprezentującej organ)
Teresa Putkowska