


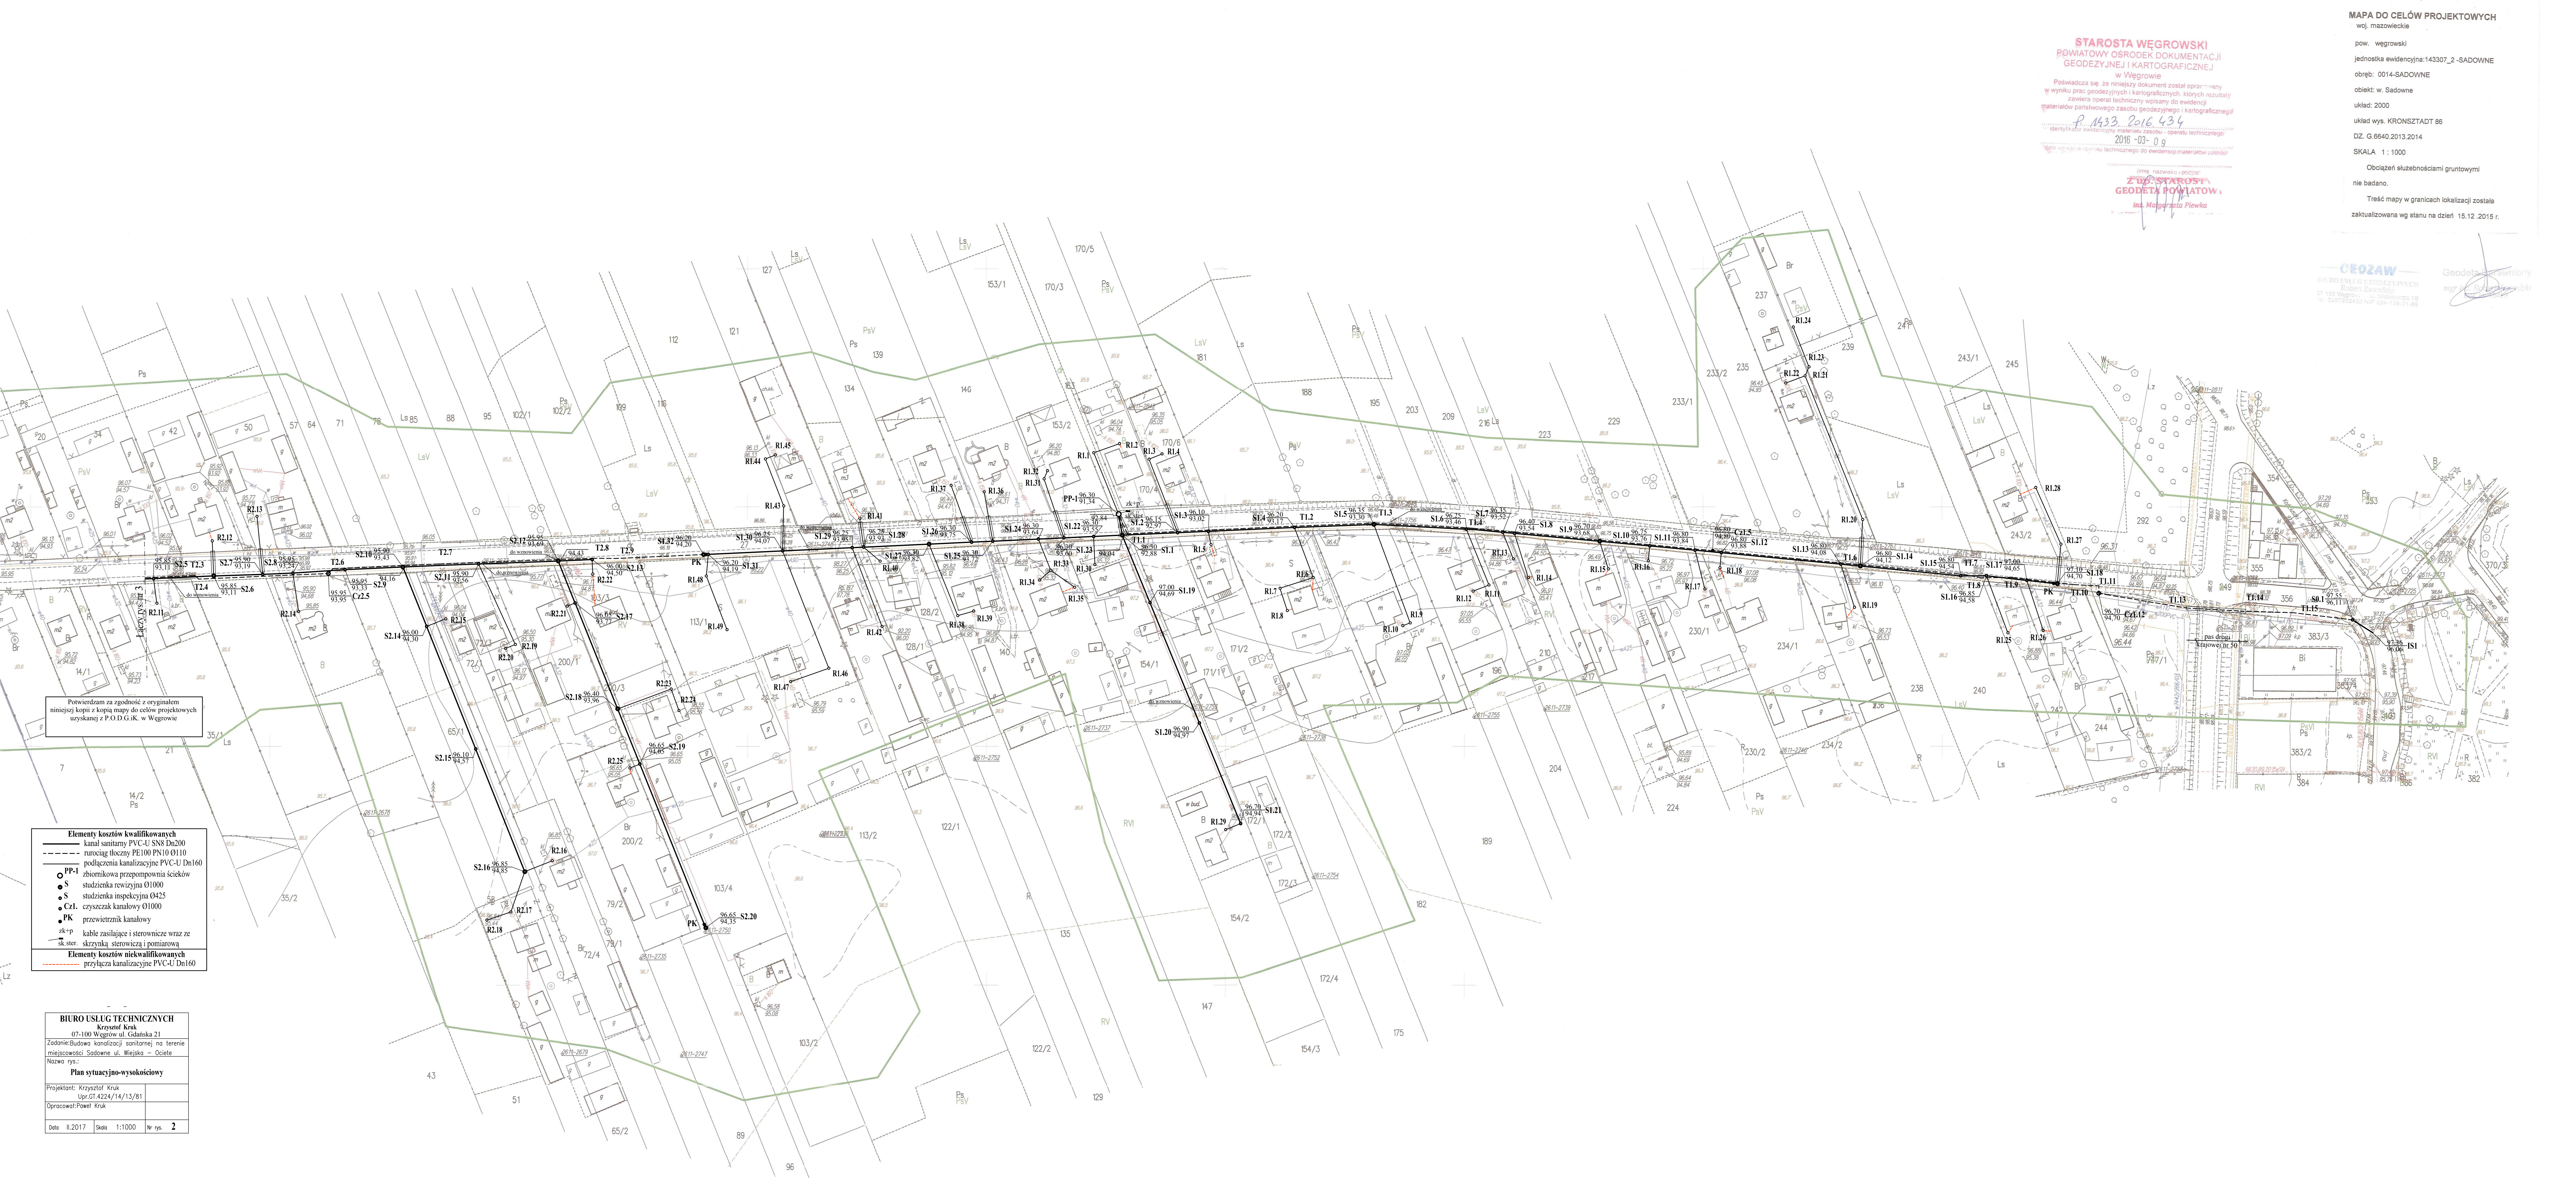

Potwierdzam za zgodność z oryginałem niniejszą kopii z kopii mapy do celów projektowych uzyskaną z P.O.D.G. K. w Węgrowie

- Elementy kosztów kwalifikowanych**

 - kan. sanitarny PVC-U SN8 Dn200
 - - - - - nrociąg tłoczny PE100 PN10 Dn160
 - - - - - podłączenia kanalizacyjne PVC-U Dn160
 - PP-1 zbiornikowa przepompownia ścieków
 - S studzienka rewizyjna Ø1000
 - S studzienka inspekcyjna Ø425
 - Cz1. czyszczak kanałowy Ø1000
 - PK przewietrznik kanałowy
 - zk+P kable zasilające i sterownicze wraz ze ster.
 - sk+ster skrzynka sterownicza i pomiarowa

Elementy kosztów niekwalifikowanych

 - - - - - przyłącza kanalizacyjne PVC-U Dn160

BIURO USŁUG TECHNICZNYCH			
Kronst. Kruk			
07-100 Węgrow ul. Gdańska 21			
Zadanie: Budowa kanalizacji sanitarnej na terenie miejscowości Sadowne ul. Wiejska - Ociecie			
Nazwa rys.:			
Plan sytuacyjno-wysokościowy			
Projektant: Krzysztof Kruk			
Upr. G. 4224/14/13/81			
Opracował: Paweł Kruk			
Data: II.2017	Skala: 1:1000	Nr rys. 2	

STAROSTA WEGROWSKI
POWIATOWY OŚRODEK DOKUMENTACJI
GEODEZYJNEJ I KARTOGRAFICZNEJ
w Węgrowie

Poswiadcza się, że niniejszy dokument został opracowany w wyniku prac geodezyjnych i kartograficznych, których rezultaty zawiera operat techniczny wpisany do ewidencji materiałów państwowego zasobu geodezyjnego i kartograficznego

P. 1433, 2016, 434
2016-03-08
operat techniczny - operat techniczny

(inne nazwisko i pozycja)
ZUG STAROSTA
GEODETA POWIATOWY
mgr inż. Małgorzata Piewka

MAPA DO CELÓW PROJEKTOWYCH
woj. mazowieckie

pow. węgrowski

jednostka ewidencyjna: 143307_2 - SADOWNE

obręb: 0014-SADOWNE

obiekt: w. Sadowne

układ: 2000

układ wys. KRONSTADT 86

DZ. G.6640.2013.2014

SKALA 1:1000

Obciążen służebnościami gruntowymi nie badano.

Treść mapy w granicach lokalizacji została zaktualizowana wg stanu na dzień 15.12.2015 r.

CEZAW
BIURO USŁUG GEODEZYJNYCH
ul. Wolności 10
07-100 Węgrow
tel. 247724210 lub 247718111

Geodeta powiatowy
mgr inż. Małgorzata Piewka