

STAROSTA WEGROWSKI
POWATOWY OŚRODEK DOKUMENTACJI
GEODEZYJNEJ I KARTOGRAFICZNEJ
w Węgrowie
Poważać się, że niniejszy dokument został opracowany
w wyniku prac geodezyjnych i kartograficznych, których rezultaty
zawiera operat techniczny wpisany do ewidencji
materiałów państwowego zasobu geodezyjnego i kartograficznego
P.1433.2016.434
identyfikator ewidencyjny: 0009-001-03
2016-03-03
data wpisania operatu technicznego do ewidencji materiałów zasobu

Inst. Małgorzata Płacka

MAPA DO CELÓW PROJEKTOWYCH
woj. mazowieckie

pow. węgrowski

jednostka ewidencyjna: 143307_2 -SADOWNE

obręb: 0009 - OCIEŹE

0014-SADOWNE

0015-SOJKÓWEK

obiekt: w. Ocietę, w. Sadowne, w. Sojkówek

układ: 2000

układ wys. KRONSZTADT 86

DZ. G.8640.2013.2014

SKALA 1:1000

Obciążenia służebnościami gruntowymi


nie badano.

Treść mapy w granicach lokalizacji została

zaktualizowana wg stanu na dzień 15.12.2015 r.

GEODZAW
BIURO USŁUG GEODEZYJNYCH
Robert Zawadzki
07-100 Węgrow, ul. Inżynierska 18
tel. 0277623400, 0277623401

Geodeta
mapy

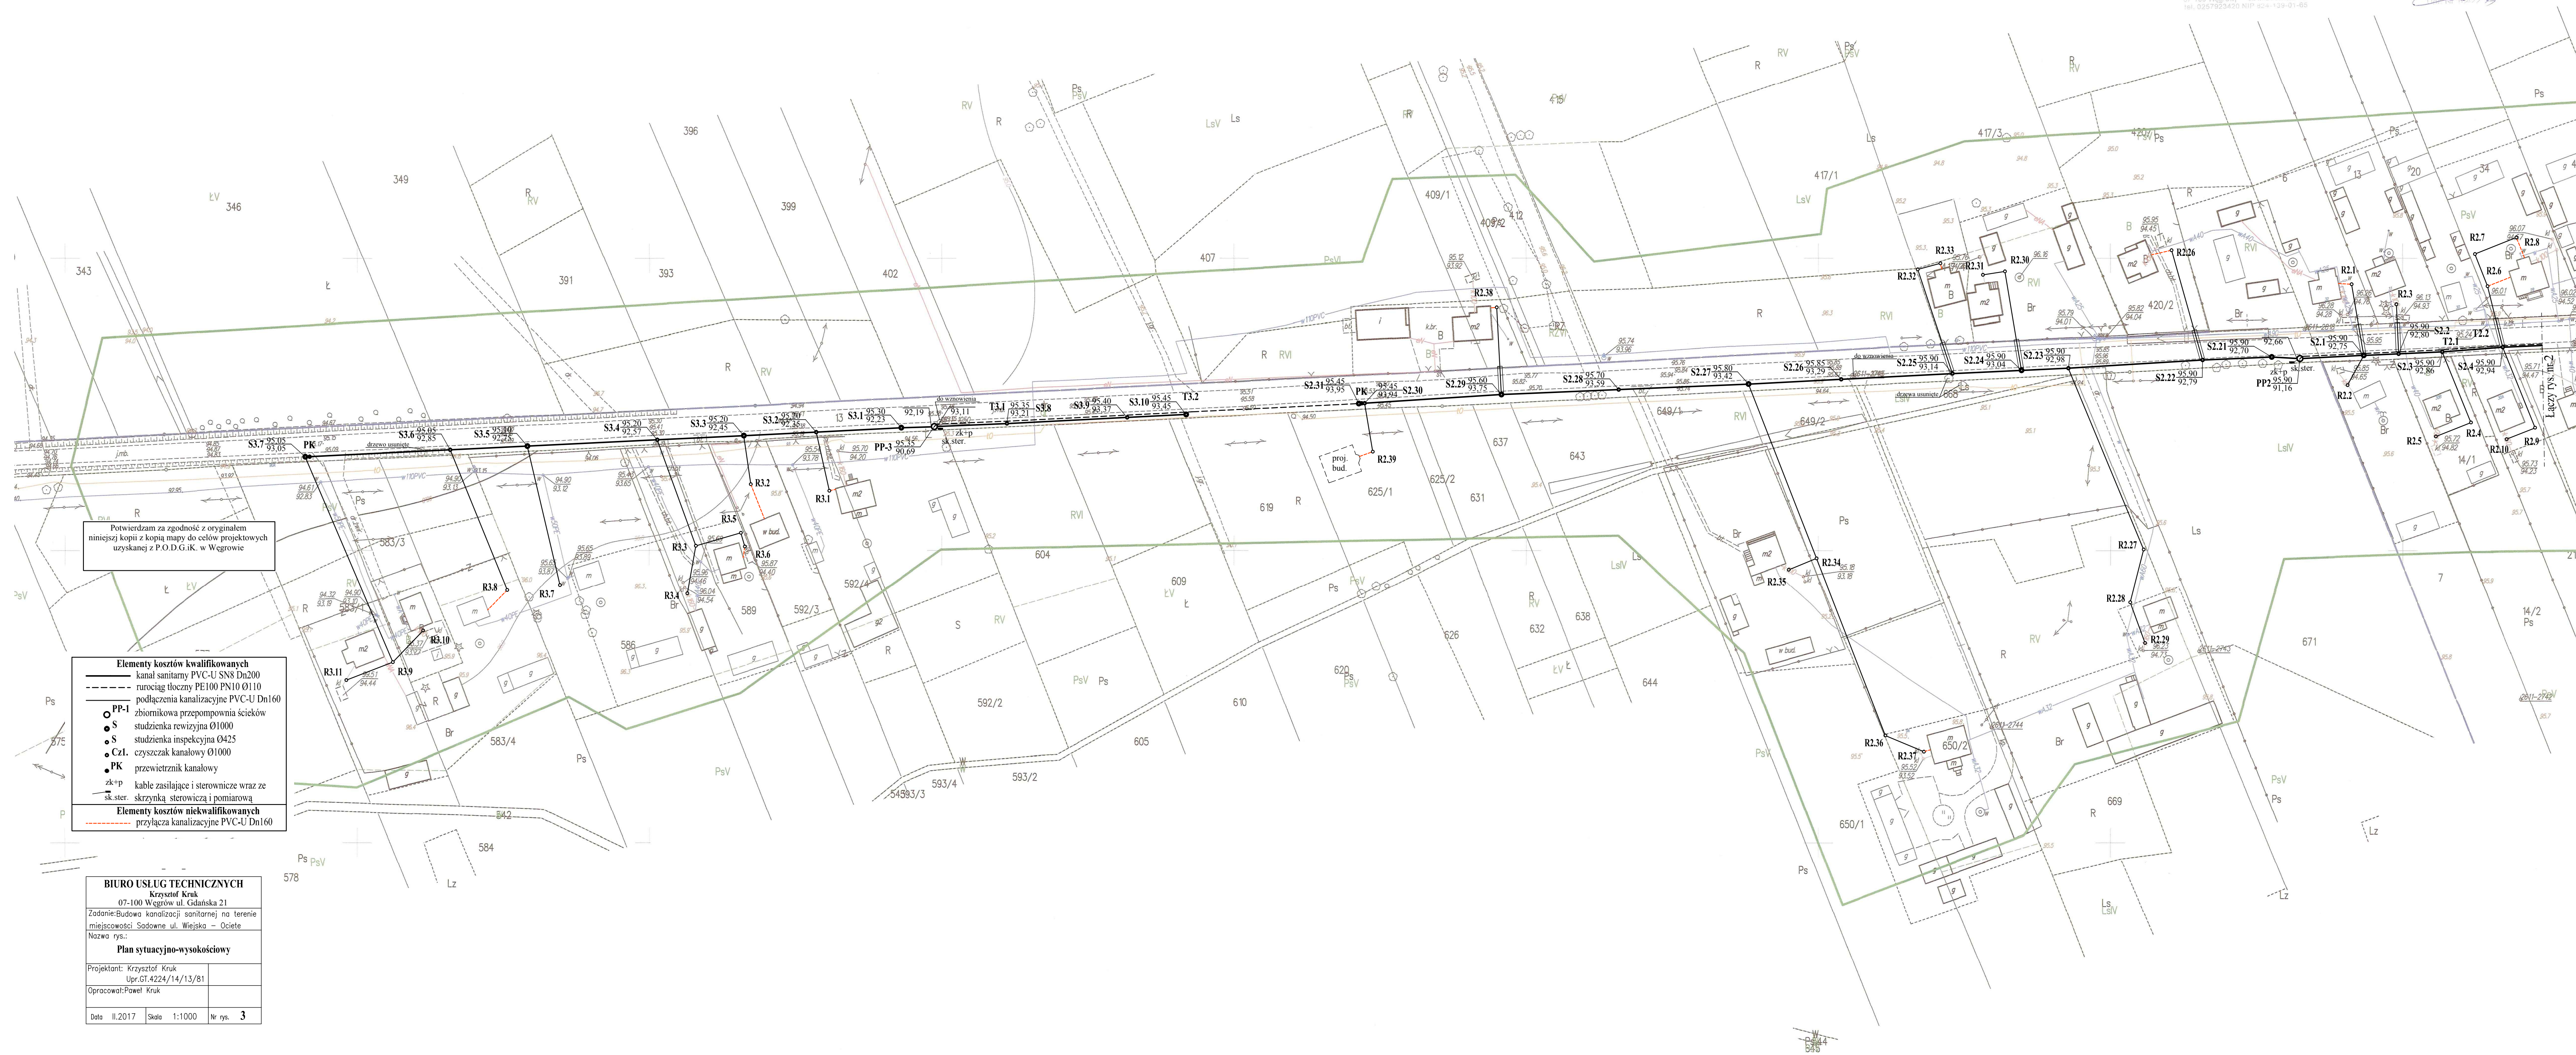

Potwierdzam za zgodność z oryginałem
niniejszą kopii z kopii mapy do celów projektowych
uzyskaną z P.O.D.G.i.K. w Węgrowie

Elementy kosztów kwalifikowanych
kanal sanitarny PVC-U S8 Dn200
rurociąg tłoczny PE100 PN10 Ø110
podłączenia kanalizacyjne PVC-U Dn160
zbiornikowa przepompownia ścieków
studzienka rewizyjna Ø1000
studzienka inspekcyjna Ø425
Cz1. czyszczak kanaliowy Ø1000
PK przewietrznik kanaliowy
kable zasilające i sterownicze wraz ze
sk. ster. skrzynka sterownicza i pomiarowa
Elementy kosztów niekwalifikowanych
przyłącza kanalizacyjne PVC-U Dn160

BIURO USŁUG TECHNICZNYCH
Krzysztof Kruk
07-100 Węgrow ul. Gdańska 21
Zadanie: Budowa kanalizacji sanitarnej na terenie
miejscowości Sadowne ul. Wiejska - Ocietę
Nazwa rys.
Plan sytuacyjny-wysokościowy
Projektant: Krzysztof Kruk
Upr.G1.4224/14/13/81
Opracował: Paweł Kruk
Data 11.2017 Skala 1:1000 Nr rys. 3