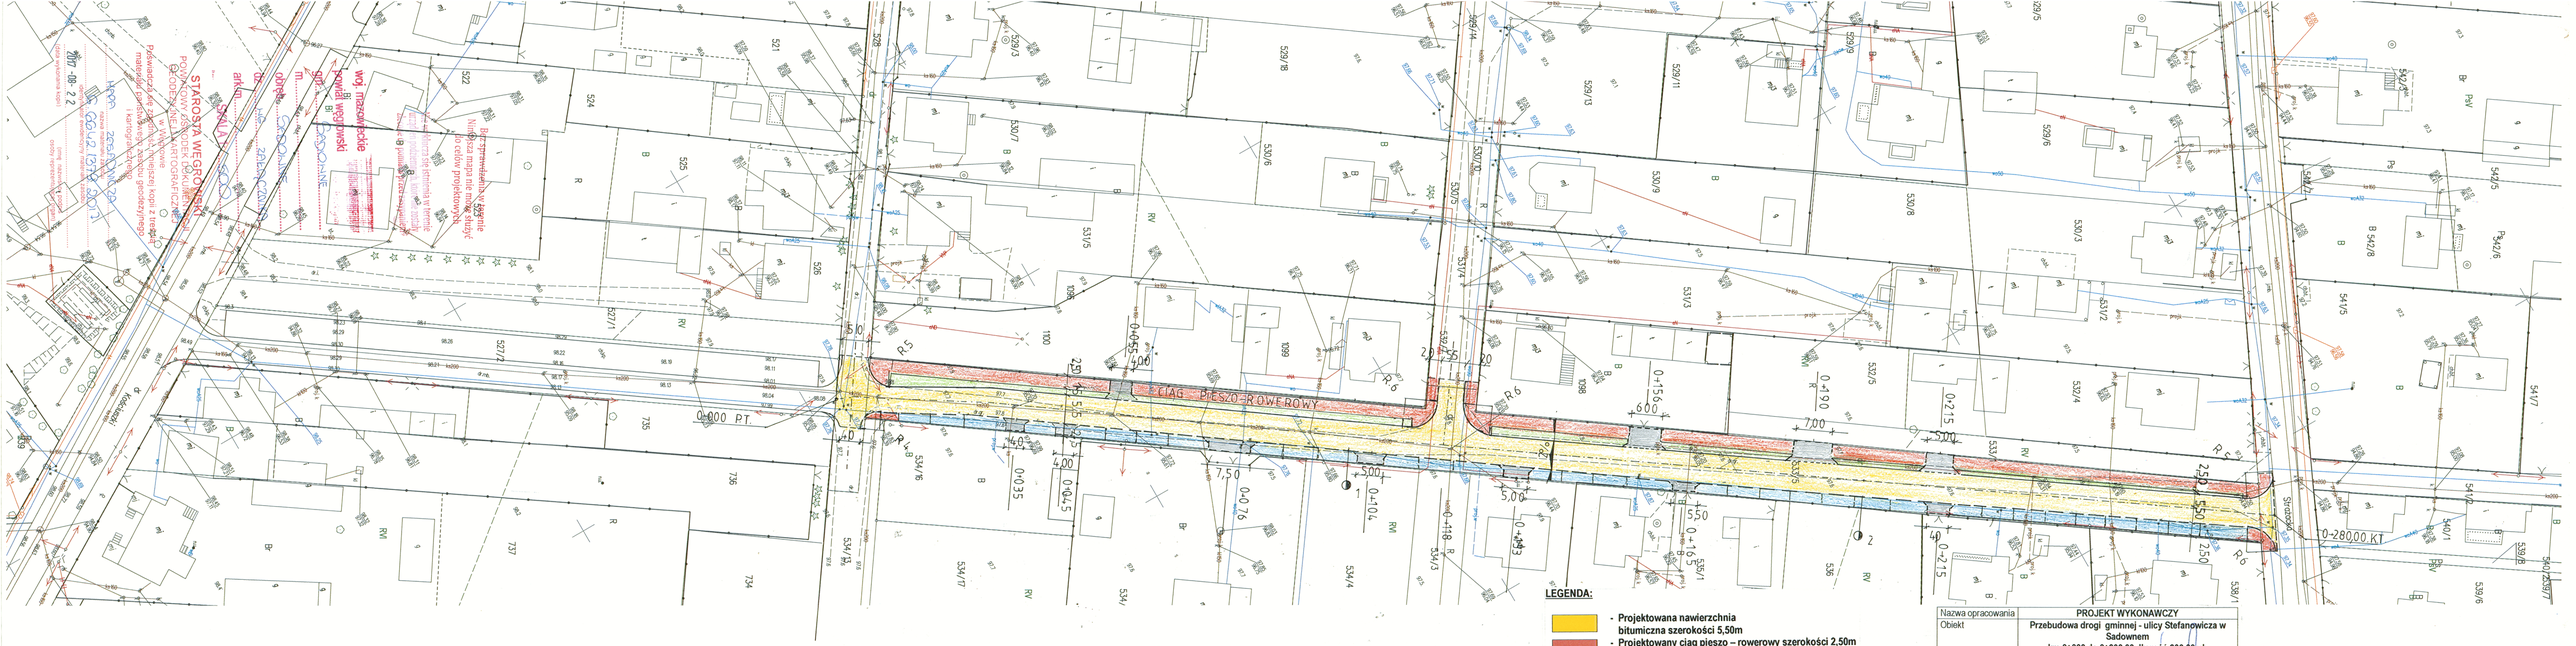
CIĄG PIESZO-ROWEROWY
0+000 P.T.
0+280,00 K.T.
R 5
R 6
R 8
Stefanowicza
Kościelna
STAROSTA WĘGROWSKI
POWIATOWY OŚRODEK KOMASACJI I OGRODZENIA GEODEZYJNO-KARTOGRAFICZNE
w Węgrowie
Wg. mazowieckie
układ współrzędnych
Materiał geodezyjno-kartograficzny nie stanowi mapy w rozumieniu ustawy Prawo geodezyjne i kartograficzne
Materiał ten jest materiałem informacyjnym i nie może być wykorzystywany do celów projektowych